


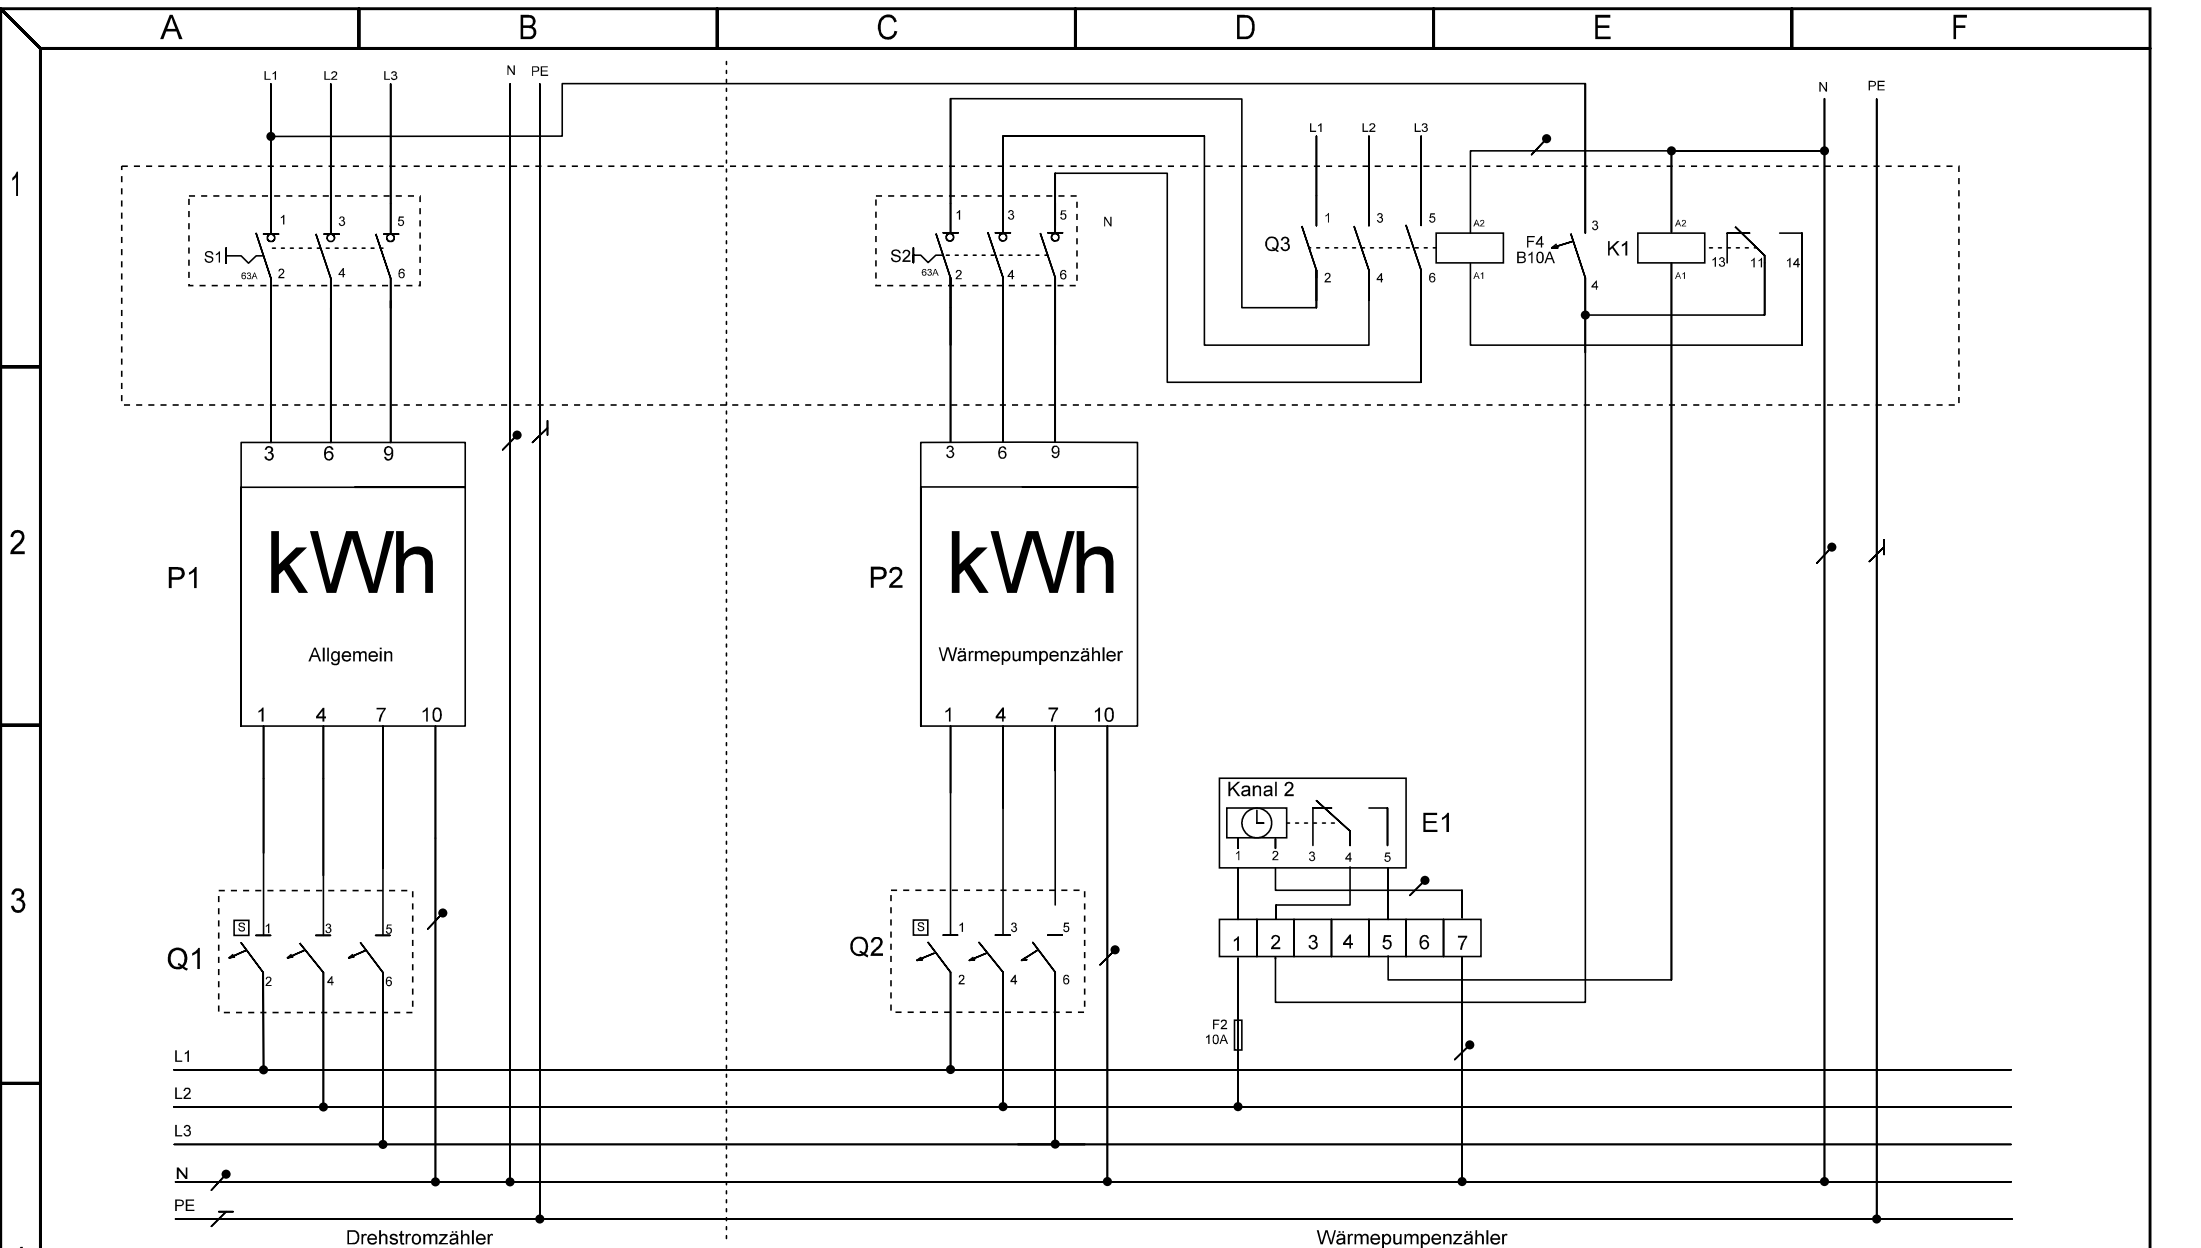

Q1 und Q2 - Selektiver Hauptschalter
Q3 - Schütz
P1 - Drehstromzähler
P2 - Zähler Speicherheizung
S1 und S2 - 3-poliger Hauptschalter 50A
E1 - Schaltuhr mit jeweiligen Kanal
K1 - Koppelrelais

Schaltzeiten WP
10:30Uhr - 12:30Uhr - AUS
17:00Uhr - 19:00Uhr - AUS

Änderungen		Datum	Name	Bezeichnung:	Blattzahl:
Datum	Name	gez.: 31.07.2017	Schmidt	Allgemein und Wärmepumpe	Blatt-Nr.: 1
		gepr.:			
		HALBERSTADTWERKE		Zeichnungs-Nr.:	